



## 29 ADA (G2) GENERATÖR

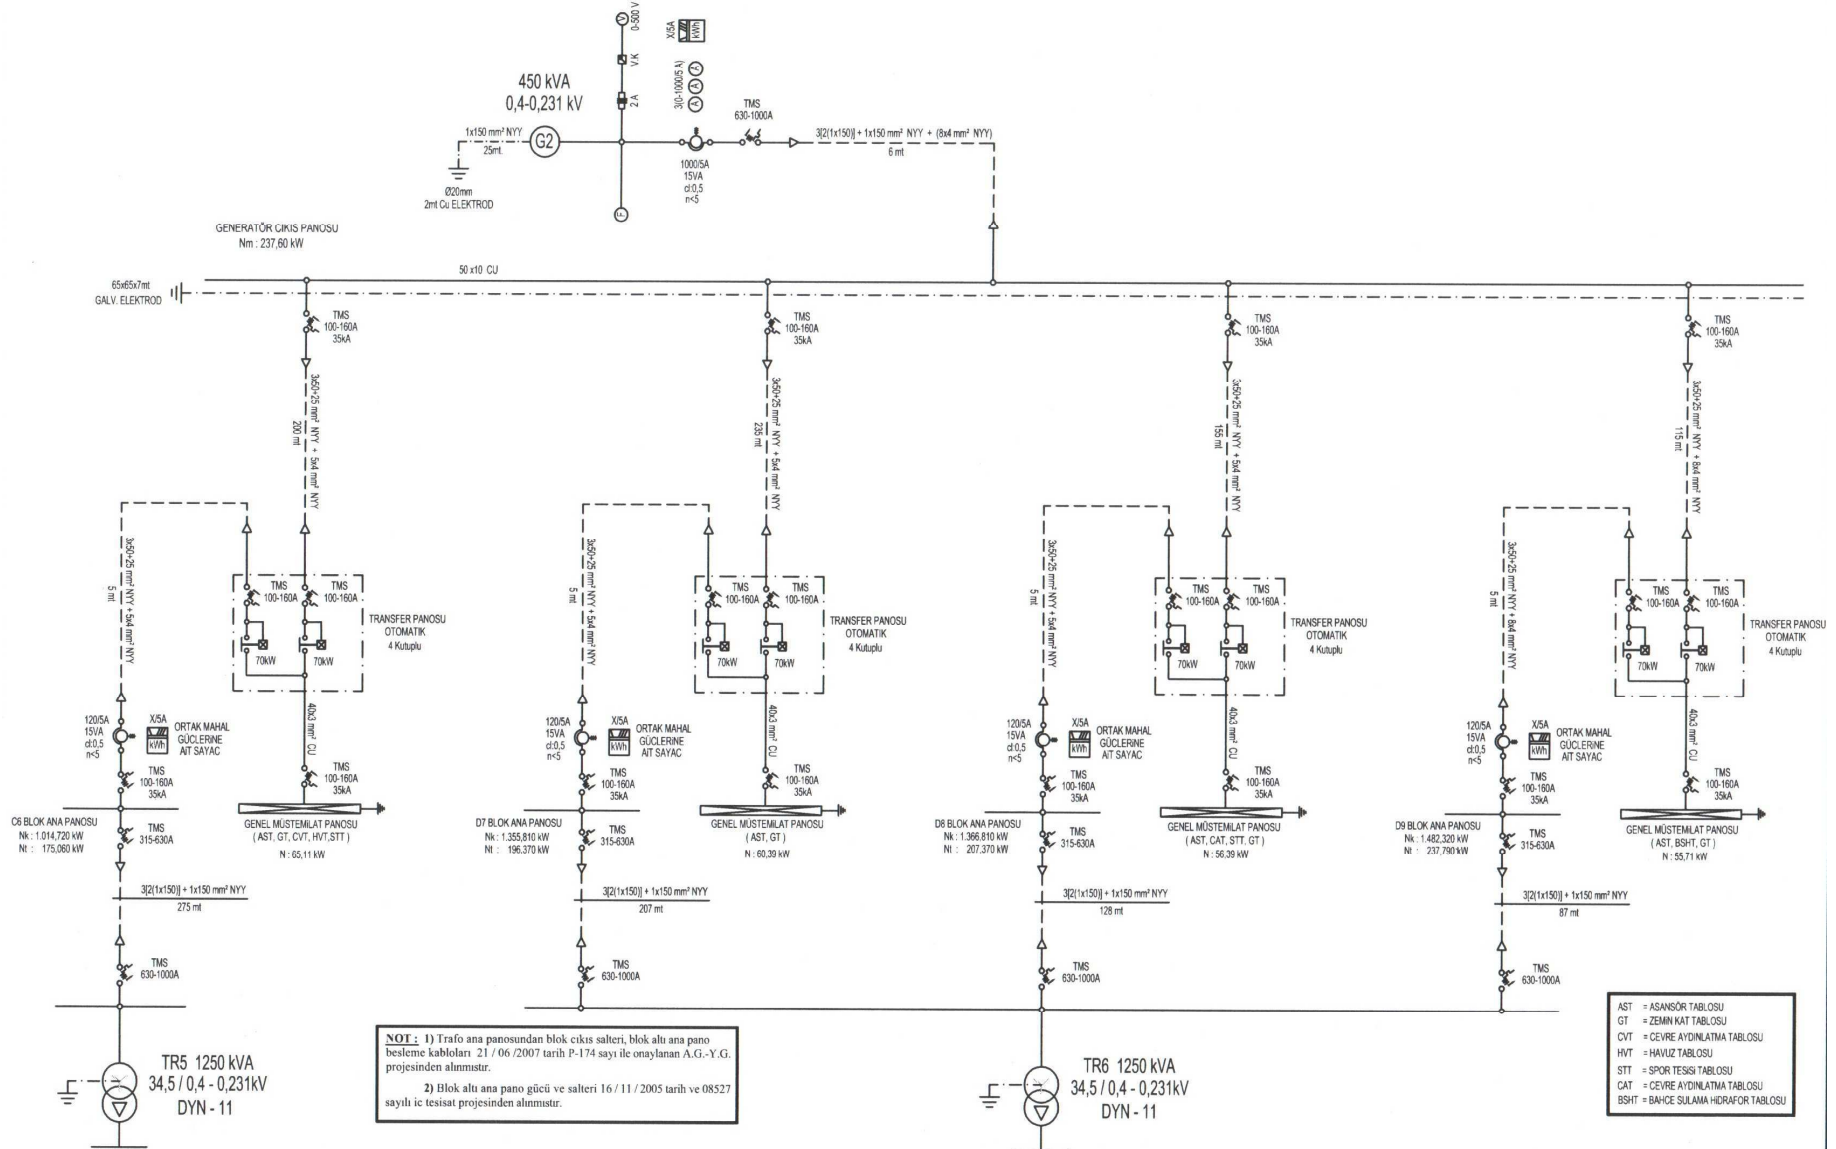

## 30 ADA SİGINAK-1

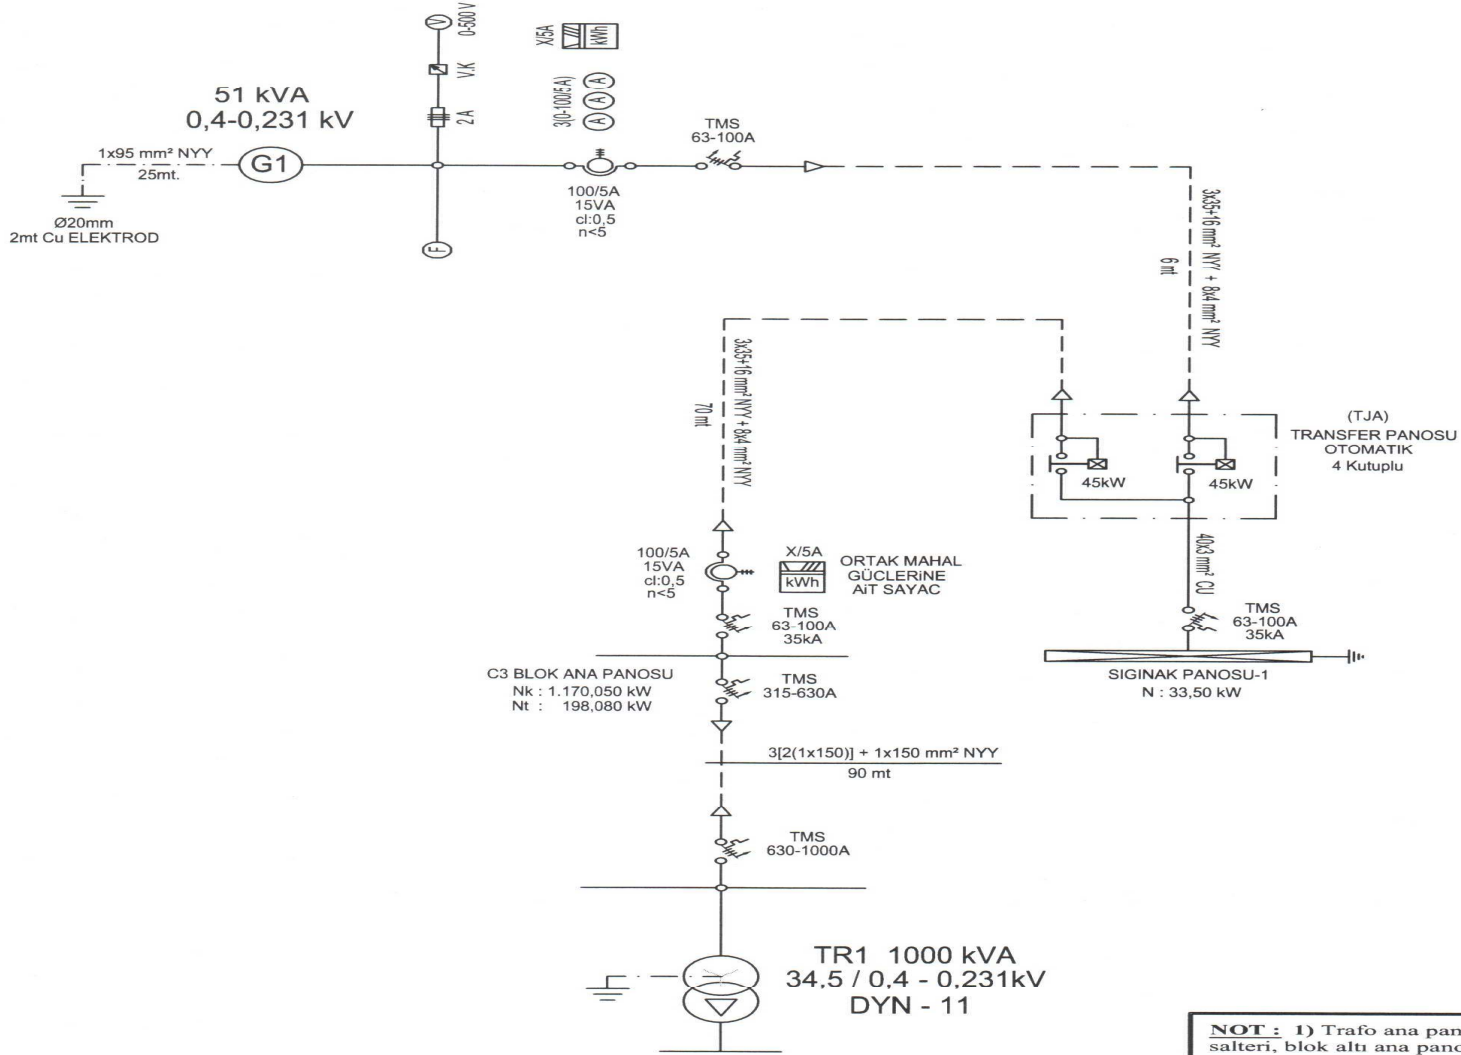

**NOT :** 1) Trafo ana panosundan blok çıkış salteri, blok altı ana pano besleme kabloları 21 / 06 / 2007 tarih P-174 sayılı ile onaylanan A.G.-Y.G. projesinden alınmıştır.

2) Blok altı ana pano gücü ve salteri 16 / 11 / 2005 tarih ve 08527 sayılı ic tesisat projesinden alınmıştır.