ENERJİ ODA PANOLARI

ENERJİ ODASI PANO TİPİ 10 TRİFAZELİ

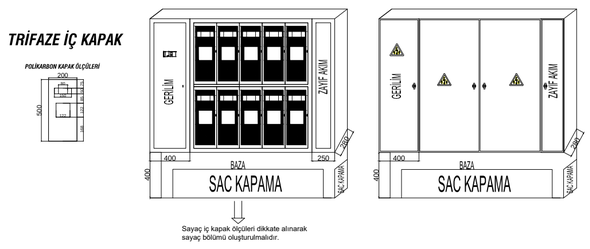

Sayaç iç kapak ölçüleri dikkate alınarak sayaç bölümü oluşturulmalıdır.

- Sayaç panosu sac kalınlığı en az 1.5 mm olması gereklidir.
- Pano kapaklarında ölüm tehlikesi baskılı levhası perçinlenecek şekilde yapılmalıdır.
- Her sayaç için pano iç kapağı ayrı ve tek noktadan mühürlenebilir olmalıdır.
- Pano sayaç kapağı en az 3 mm solid polikarbon malzemeden yapılmalıdır.
- Pano görsellerinde bulunan devre elemanları sembolik olup, pano içi yerleşimi onaylı projenin tek hat şemasına uygun olmalıdır.
- Pano görsellerinde bulunan pano dış kapakları sembolik olup, pononun ve enerji odasının ölçülerine göre değişkenlik gösterebilir.
- Diğer teknik ve uygulamalar "Tesisat Kontrol Süreçleri Saha Uygulamaları Usul Esaslar" da belirtilmiştir.

Adm Elektrik
Adalet, Hasan Gönüllü Blv. No:21, 26040 Merkez/Eskişehir/Türkiye Telefon: (0206) 280 70 00 www.admelektrik.com.tr

Hazırlayan:	M.Ali MAĞATLI
Onaylayan:	İrem ARSLAN
Yeni Bağlantı	
Ölçü Birimi: Milimetre	Metal Sac
Ölçek: 1/10	Sayfa: 1

Üç Fazlı On Sayaç İçin Sayaç Panosu

ENERJİ ODASI PANO TİPİ 11-12 TRİFAZELİ

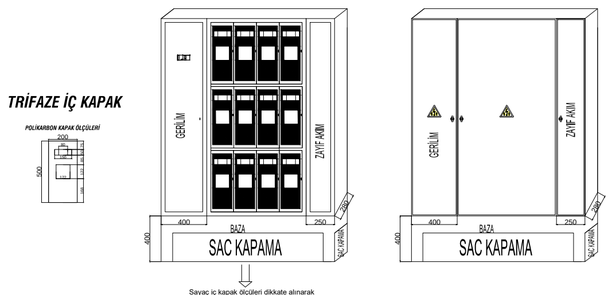

Sayaç iç kapak ölçüleri dikkate alınarak sayaç bölümü oluşturulmalıdır.

- Sayaç panosu sac kalınlığı en az 1.5 mm olması gereklidir.
- Pano kapaklarında ölüm tehlikesi baskılı levhası perçinlenecek şekilde yapılmalıdır.
- Her sayaç için pano iç kapağı ayrı ve tek noktadan mühürlenebilir olmalıdır.
- Pano sayaç kapağı en az 3 mm solid polikarbon malzemeden yapılmalıdır.
- Pano görsellerinde bulunan devre elemanları sembolik olup, pano içi yerleşimi onaylı projenin tek hat şemasına uygun olmalıdır.
- Pano görsellerinde bulunan pano dış kapakları sembolik olup, pononun ve enerji odasının ölçülerine göre değişkenlik gösterebilir.
- Diğer teknik ve uygulamalar "Tesisat Kontrol Süreçleri Saha Uygulamaları Usul Esaslar" da belirtilmiştir.

Adm Elektrik
Adalet, Hasan Gönüllü Blv. No:21, 26040 Merkez/Eskişehir/Türkiye Telefon: (0206) 280 70 00 www.admelektrik.com.tr

Hazırlayan:	M.Ali MAĞATLI
Onaylayan:	İrem ARSLAN
Yeni Bağlantı	
Ölçü Birimi: Milimetre	Metal Sac
Ölçek: 1/10	Sayfa: 2

Üç Fazlı On İki Sayaç İçin Sayaç Panosu

ENERJİ ODASI PANO TİPİ 13-14-15 TRİFAZELİ

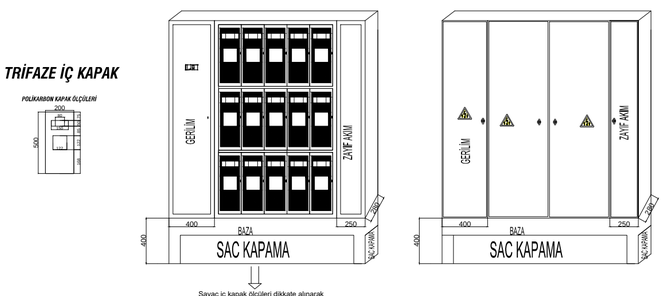

Sayaç iç kapak ölçüleri dikkate alınarak sayaç bölümü oluşturulmalıdır.

- Sayaç panosu sac kalınlığı en az 1.5 mm olması gereklidir.
- Pano kapaklarında ölüm tehlikesi baskılı levhası perçinlenecek şekilde yapılmalıdır.
- Her sayaç için pano iç kapağı ayrı ve tek noktadan mühürlenebilir olmalıdır.
- Pano sayaç kapağı en az 3 mm solid polikarbon malzemeden yapılmalıdır.
- Pano görsellerinde bulunan devre elemanları sembolik olup, pano içi yerleşimi onaylı projenin tek hat şemasına uygun olmalıdır.
- Pano görsellerinde bulunan pano dış kapakları sembolik olup, pononun ve enerji odasının ölçülerine göre değişkenlik gösterebilir.
- Diğer teknik ve uygulamalar "Tesisat Kontrol Süreçleri Saha Uygulamaları Usul Esaslar" da belirtilmiştir.

Adm Elektrik
Adalet, Hasan Gönüllü Blv. No:21, 26040 Merkez/Eskişehir/Türkiye Telefon: (0206) 280 70 00 www.admelektrik.com.tr

Hazırlayan:	M.Ali MAĞATLI
Onaylayan:	İrem ARSLAN
Yeni Bağlantı	
Ölçü Birimi: Milimetre	Metal Sac
Ölçek: 1/10	Sayfa: 3

Üç Fazlı On Beş Sayaç İçin Sayaç Panosu

ENERJİ ODASI PANO TİPİ 16-17-18 TRİFAZELİ

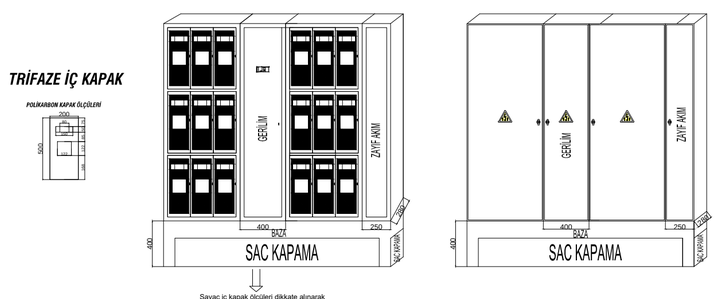

Sayaç iç kapak ölçüleri dikkate alınarak sayaç bölümü oluşturulmalıdır.

- Sayaç panosu sac kalınlığı en az 1.5 mm olması gereklidir.
- Pano kapaklarında ölüm tehlikesi baskılı levhası perçinlenecek şekilde yapılmalıdır.
- Her sayaç için pano iç kapağı ayrı ve tek noktadan mühürlenebilir olmalıdır.
- Pano sayaç kapağı en az 3 mm solid polikarbon malzemeden yapılmalıdır.
- Pano görsellerinde bulunan devre elemanları sembolik olup, pano içi yerleşimi onaylı projenin tek hat şemasına uygun olmalıdır.
- Pano görsellerinde bulunan pano dış kapakları sembolik olup, pononun ve enerji odasının ölçülerine göre değişkenlik gösterebilir.
- Diğer teknik ve uygulamalar "Tesisat Kontrol Süreçleri Saha Uygulamaları Usul Esaslar" da belirtilmiştir.

Adm Elektrik
Adalet, Hasan Gönüllü Blv. No:21, 26040 Merkez/Eskişehir/Türkiye Telefon: (0206) 280 70 00 www.admelektrik.com.tr

Hazırlayan:	M.Ali MAĞATLI
Onaylayan:	İrem ARSLAN
Yeni Bağlantı	
Ölçü Birimi: Milimetre	Metal Sac
Ölçek: 1/10	Sayfa: 4

Üç Fazlı On Altı Sayaç İçin Sayaç Panosu

ENERJİ ODASI PANO TİPİ 19-20-21 TRİFAZELİ

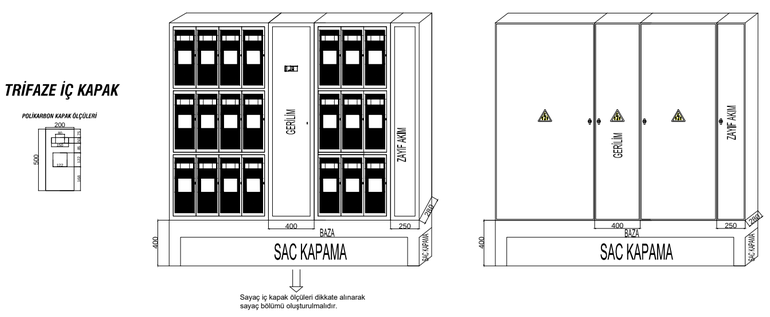

Sayaç iç kapak ölçüleri dikkate alınarak sayaç bölümü oluşturulmalıdır.

- Sayaç panosu sac kalınlığı en az 1.5 mm olması gereklidir.
- Pano kapaklarında ölüm tehlikesi baskılı levhası perçinlenecek şekilde yapılmalıdır.
- Her sayaç için pano iç kapağı ayrı ve tek noktadan mühürlenebilir olmalıdır.
- Pano sayaç kapağı en az 3 mm solid polikarbon malzemeden yapılmalıdır.
- Pano görsellerinde bulunan devre elemanları sembolik olup, pano içi yerleşimi onaylı projenin tek hat şemasına uygun olmalıdır.
- Pano görsellerinde bulunan pano dış kapakları sembolik olup, pononun ve enerji odasının ölçülerine göre değişkenlik gösterebilir.
- Diğer teknik ve uygulamalar "Tesisat Kontrol Süreçleri Saha Uygulamaları Usul Esaslar" da belirtilmiştir.

Adm Elektrik
Adalet, Hasan Gönüllü Blv. No:21, 26040 Merkez/Eskişehir/Türkiye Telefon: (0206) 280 70 00 www.admelektrik.com.tr

Hazırlayan:	M.Ali MAĞATLI
Onaylayan:	İrem ARSLAN
Yeni Bağlantı	
Ölçü Birimi: Milimetre	Metal Sac
Ölçek: 1/10	Sayfa: 5

Üç Fazlı Yirmi Bir Sayaç İçin Sayaç Panosu

ENERJİ ODASI PANO TİPİ 11-12 TRİFAZELİ

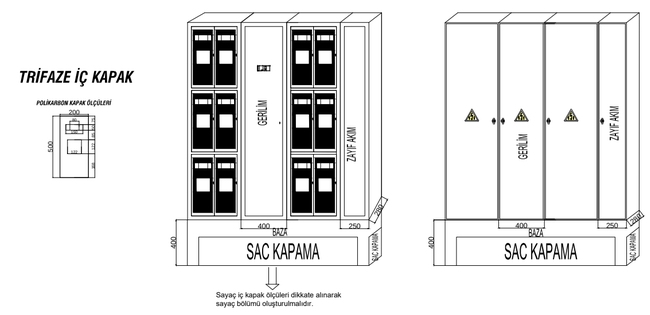

Sayaç iç kapak ölçüleri dikkate alınarak sayaç bölümü oluşturulmalıdır.

- Sayaç panosu sac kalınlığı en az 1.5 mm olması gereklidir.
- Pano kapaklarında ölüm tehlikesi baskılı levhası perçinlenecek şekilde yapılmalıdır.
- Her sayaç için pano iç kapağı ayrı ve tek noktadan mühürlenebilir olmalıdır.
- Pano sayaç kapağı en az 3 mm solid polikarbon malzemeden yapılmalıdır.
- Pano görsellerinde bulunan devre elemanları sembolik olup, pano içi yerleşimi onaylı projenin tek hat şemasına uygun olmalıdır.
- Pano görsellerinde bulunan pano dış kapakları sembolik olup, pononun ve enerji odasının ölçülerine göre değişkenlik gösterebilir.
- Diğer teknik ve uygulamalar "Tesisat Kontrol Süreçleri Saha Uygulamaları Usul Esaslar" da belirtilmiştir.

Adm Elektrik
Adalet, Hasan Gönüllü Blv. No:21, 26040 Merkez/Eskişehir/Türkiye Telefon: (0206) 280 70 00 www.admelektrik.com.tr

Hazırlayan:	M.Ali MAĞATLI
Onaylayan:	İrem ARSLAN
Yeni Bağlantı	
Ölçü Birimi: Milimetre	Metal Sac
Ölçek: 1/10	Sayfa: 6

Üç Fazlı On İki Sayaç İçin Sayaç Panosu (2)

ENERJİ ODASI PANO TİPİ 13-14-15 TRİFAZELİ

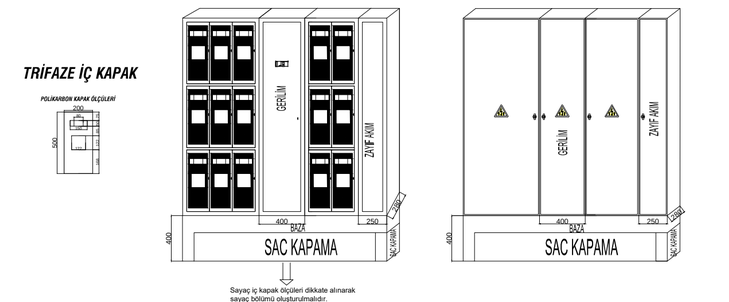

Sayaç iç kapak ölçüleri dikkate alınarak sayaç bölümü oluşturulmalıdır.

- Sayaç panosu sac kalınlığı en az 1.5 mm olması gereklidir.
- Pano kapaklarında ölüm tehlikesi baskılı levhası perçinlenecek şekilde yapılmalıdır.
- Her sayaç için pano iç kapağı ayrı ve tek noktadan mühürlenebilir olmalıdır.
- Pano sayaç kapağı en az 3 mm solid polikarbon malzemeden yapılmalıdır.
- Pano görsellerinde bulunan devre elemanları sembolik olup, pano içi yerleşimi onaylı projenin tek hat şemasına uygun olmalıdır.
- Pano görsellerinde bulunan pano dış kapakları sembolik olup, pononun ve enerji odasının ölçülerine göre değişkenlik gösterebilir.
- Diğer teknik ve uygulamalar "Tesisat Kontrol Süreçleri Saha Uygulamaları Usul Esaslar" da belirtilmiştir.

Adm Elektrik
Adalet, Hasan Gönüllü Blv. No:21, 26040 Merkez/Eskişehir/Türkiye Telefon: (0206) 280 70 00 www.admelektrik.com.tr

Hazırlayan:	M.Ali MAĞATLI
Onaylayan:	İrem ARSLAN
Yeni Bağlantı	
Ölçü Birimi: Milimetre	Metal Sac
Ölçek: 1/10	Sayfa: 7

Üç Fazlı Otuz Altı Sayaç İçin Sayaç Panosu

ENERJİ ODASI PANO TİPİ 22-23-24 TRİFAZELİ

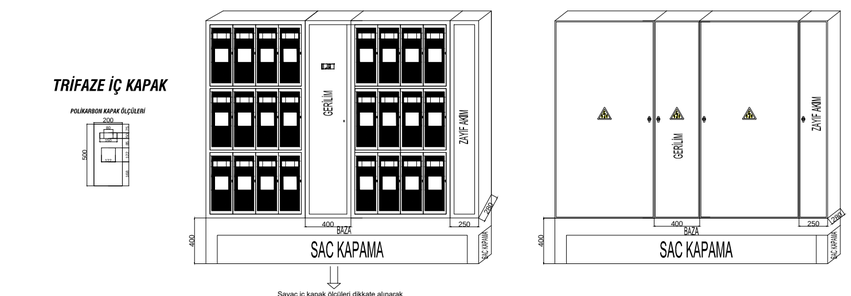

Sayaç iç kapak ölçüleri dikkate alınarak sayaç bölümü oluşturulmalıdır.

- Sayaç panosu sac kalınlığı en az 1.5 mm olması gereklidir.
- Pano kapaklarında ölüm tehlikesi baskılı levhası perçinlenecek şekilde yapılmalıdır.
- Her sayaç için pano iç kapağı ayrı ve tek noktadan mühürlenebilir olmalıdır.
- Pano sayaç kapağı en az 3 mm solid polikarbon malzemeden yapılmalıdır.
- Pano görsellerinde bulunan devre elemanları sembolik olup, pano içi yerleşimi onaylı projenin tek hat şemasına uygun olmalıdır.
- Pano görsellerinde bulunan pano dış kapakları sembolik olup, pononun ve enerji odasının ölçülerine göre değişkenlik gösterebilir.
- Diğer teknik ve uygulamalar "Tesisat Kontrol Süreçleri Saha Uygulamaları Usul Esaslar" da belirtilmiştir.

Adm Elektrik
Adalet, Hasan Gönüllü Blv. No:21, 26040 Merkez/Eskişehir/Türkiye Telefon: (0206) 280 70 00 www.admelektrik.com.tr

Hazırlayan:	M.Ali MAĞATLI
Onaylayan:	İrem ARSLAN
Yeni Bağlantı	
Ölçü Birimi: Milimetre	Metal Sac
Ölçek: 1/10	Sayfa: 8

Üç Fazlı Yirmi Dört Sayaç İçin Sayaç Panosu