


HARİCİ SIVA ÜSTÜ TRİFAZE

HARİCİ SIVA ÜSTÜ 1 TRİFAZELİ

TEK TRİFAZE İÇ KAPAK

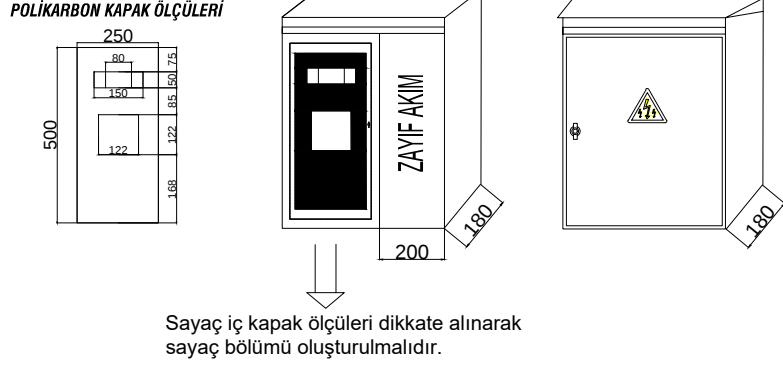


- Sayaç panosu sac kalınlığı en az 1,5 mm olması gereklidir.
- Pano kapaklarında ölüm tehlikesi baskılı levhası perçinlenecek şekilde yapılmalıdır.
- Her sayaç için pano iç kapakı ayrı ve tek noktadan mühürlenmelidir.
- Pano sayaç kapakı en az 3 mm solid polikarbon malzemeden yapılmalıdır.
- Pano görsellerinde bulunan devre elemanları sembolik olup, pano iç yerleşimi onaylı projenin tek hat şemasına uygun olmalıdır.
- Pano görsellerinde bulunan pano dış kapakları sembolik olup, panonun ve enerji odasının ölçülerine göre değişiklik gösterebilir.
- Diğer teknik ve uygulamalar "Tesisat Kontrol Süreçleri Saha Uygulamaları Usul Esasları" da belirtilmiştir.

Adm	Adm Tesisat Kontrol Süreçleri Saha Uygulamaları Usul Esasları Revizyon: 01/2023 Tarih: 01/2023 Yayınlanma Tarihi: 01/2023 Yayınlanma Yeri: 01/2023	Hazırlayan: M. Ali MAGATLI Onaylayan: İsmail ARSLAN Yeni Bağlantı: Metal Sac Mimetre: 1/10 Sayfa: 1
------------	--	---

HARİCİ SIVA ÜSTÜ 2 TRİFAZELİ

TRİFAZE İÇ KAPAK

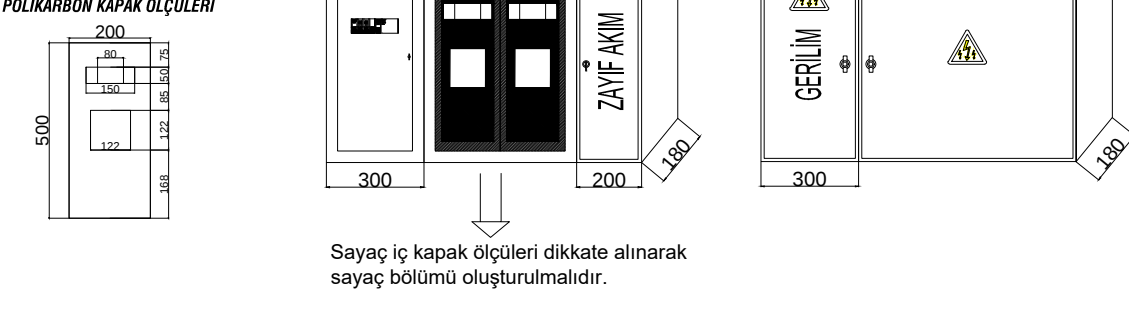


- Sayaç panosu sac kalınlığı en az 1,5 mm olması gereklidir.
- Pano kapaklarında ölüm tehlikesi baskılı levhası perçinlenecek şekilde yapılmalıdır.
- Her sayaç için pano iç kapakı ayrı ve tek noktadan mühürlenmelidir.
- Pano sayaç kapakı en az 3 mm solid polikarbon malzemeden yapılmalıdır.
- Pano görsellerinde bulunan devre elemanları sembolik olup, pano iç yerleşimi onaylı projenin tek hat şemasına uygun olmalıdır.
- Pano görsellerinde bulunan pano dış kapakları sembolik olup, panonun ve enerji odasının ölçülerine göre değişiklik gösterebilir.
- Diğer teknik ve uygulamalar "Tesisat Kontrol Süreçleri Saha Uygulamaları Usul Esasları" da belirtilmiştir.

Adm	Adm Tesisat Kontrol Süreçleri Saha Uygulamaları Usul Esasları Revizyon: 01/2023 Tarih: 01/2023 Yayınlanma Tarihi: 01/2023 Yayınlanma Yeri: 01/2023	Hazırlayan: M. Ali MAGATLI Onaylayan: İsmail ARSLAN Yeni Bağlantı: Metal Sac Mimetre: 1/10 Sayfa: 2
------------	--	---

HARİCİ SIVA ÜSTÜ 3 TRİFAZELİ

TRİFAZE İÇ KAPAK

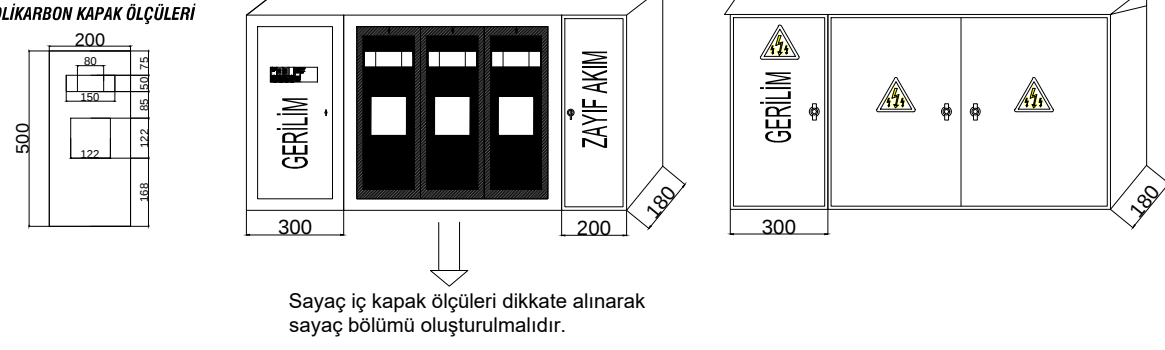


- Sayaç panosu sac kalınlığı en az 1,5 mm olması gereklidir.
- Pano kapaklarında ölüm tehlikesi baskılı levhası perçinlenecek şekilde yapılmalıdır.
- Her sayaç için pano iç kapakı ayrı ve tek noktadan mühürlenmelidir.
- Pano sayaç kapakı en az 3 mm solid polikarbon malzemeden yapılmalıdır.
- Pano görsellerinde bulunan devre elemanları sembolik olup, pano iç yerleşimi onaylı projenin tek hat şemasına uygun olmalıdır.
- Pano görsellerinde bulunan pano dış kapakları sembolik olup, panonun ve enerji odasının ölçülerine göre değişiklik gösterebilir.
- Diğer teknik ve uygulamalar "Tesisat Kontrol Süreçleri Saha Uygulamaları Usul Esasları" da belirtilmiştir.

Adm	Adm Tesisat Kontrol Süreçleri Saha Uygulamaları Usul Esasları Revizyon: 01/2023 Tarih: 01/2023 Yayınlanma Tarihi: 01/2023 Yayınlanma Yeri: 01/2023	Hazırlayan: M. Ali MAGATLI Onaylayan: İsmail ARSLAN Yeni Bağlantı: Metal Sac Mimetre: 1/10 Sayfa: 3
------------	--	---

HARİCİ SIVA ÜSTÜ 4 TRİFAZELİ

TRİFAZE İÇ KAPAK

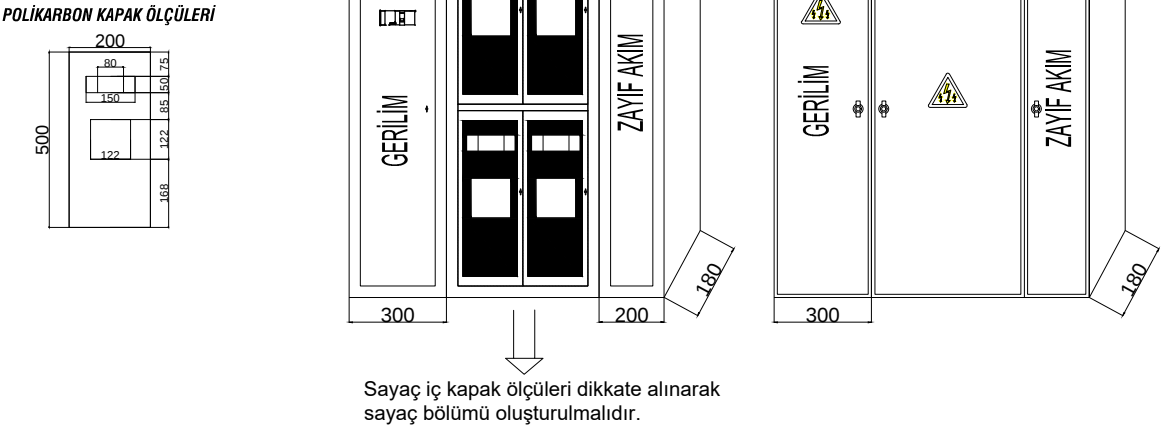


- Sayaç panosu sac kalınlığı en az 1,5 mm olması gereklidir.
- Pano kapaklarında ölüm tehlikesi baskılı levhası perçinlenecek şekilde yapılmalıdır.
- Her sayaç için pano iç kapakı ayrı ve tek noktadan mühürlenmelidir.
- Pano sayaç kapakı en az 3 mm solid polikarbon malzemeden yapılmalıdır.
- Pano görsellerinde bulunan devre elemanları sembolik olup, pano iç yerleşimi onaylı projenin tek hat şemasına uygun olmalıdır.
- Pano görsellerinde bulunan pano dış kapakları sembolik olup, panonun ve enerji odasının ölçülerine göre değişiklik gösterebilir.
- Diğer teknik ve uygulamalar "Tesisat Kontrol Süreçleri Saha Uygulamaları Usul Esasları" da belirtilmiştir.

Adm	Adm Tesisat Kontrol Süreçleri Saha Uygulamaları Usul Esasları Revizyon: 01/2023 Tarih: 01/2023 Yayınlanma Tarihi: 01/2023 Yayınlanma Yeri: 01/2023	Hazırlayan: M. Ali MAGATLI Onaylayan: İsmail ARSLAN Yeni Bağlantı: Metal Sac Mimetre: 1/10 Sayfa: 4
------------	--	---

HARİCİ SIVA ÜSTÜ 5-6 TRİFAZELİ

TRİFAZE İÇ KAPAK

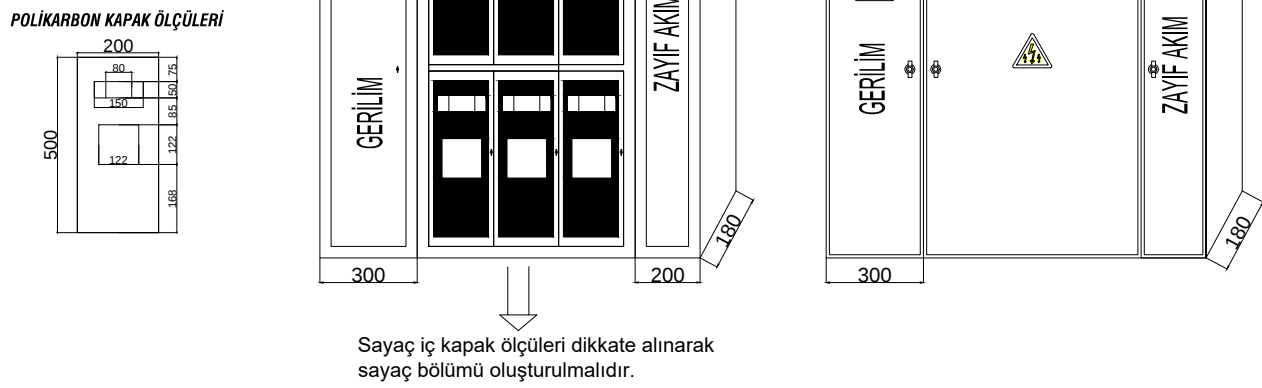


- Sayaç panosu sac kalınlığı en az 1,5 mm olması gereklidir.
- Pano kapaklarında ölüm tehlikesi baskılı levhası perçinlenecek şekilde yapılmalıdır.
- Her sayaç için pano iç kapakı ayrı ve tek noktadan mühürlenmelidir.
- Pano sayaç kapakı en az 3 mm solid polikarbon malzemeden yapılmalıdır.
- Pano görsellerinde bulunan devre elemanları sembolik olup, pano iç yerleşimi onaylı projenin tek hat şemasına uygun olmalıdır.
- Pano görsellerinde bulunan pano dış kapakları sembolik olup, panonun ve enerji odasının ölçülerine göre değişiklik gösterebilir.
- Diğer teknik ve uygulamalar "Tesisat Kontrol Süreçleri Saha Uygulamaları Usul Esasları" da belirtilmiştir.

Adm	Adm Tesisat Kontrol Süreçleri Saha Uygulamaları Usul Esasları Revizyon: 01/2023 Tarih: 01/2023 Yayınlanma Tarihi: 01/2023 Yayınlanma Yeri: 01/2023	Hazırlayan: M. Ali MAGATLI Onaylayan: İsmail ARSLAN Yeni Bağlantı: Metal Sac Mimetre: 1/10 Sayfa: 5
------------	--	---

HARİCİ SIVA ÜSTÜ 7-8 TRİFAZELİ

TRİFAZE İÇ KAPAK

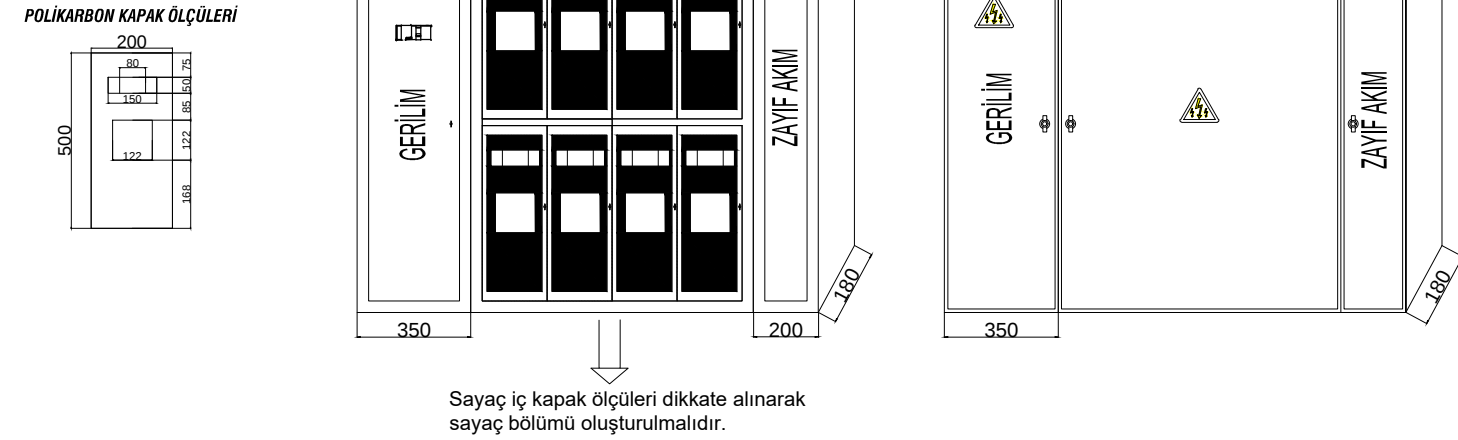

- Sayaç panosu sac kalınlığı en az 1,5 mm olması gereklidir.
- Pano kapaklarında ölüm tehlikesi baskılı levhası perçinlenecek şekilde yapılmalıdır.
- Her sayaç için pano iç kapakı ayrı ve tek noktadan mühürlenmelidir.
- Pano sayaç kapakı en az 3 mm solid polikarbon malzemeden yapılmalıdır.
- Pano görsellerinde bulunan devre elemanları sembolik olup, pano iç yerleşimi onaylı projenin tek hat şemasına uygun olmalıdır.
- Pano görsellerinde bulunan pano dış kapakları sembolik olup, panonun ve enerji odasının ölçülerine göre değişiklik gösterebilir.
- Diğer teknik ve uygulamalar "Tesisat Kontrol Süreçleri Saha Uygulamaları Usul Esasları" da belirtilmiştir.

Adm	Adm Tesisat Kontrol Süreçleri Saha Uygulamaları Usul Esasları Revizyon: 01/2023 Tarih: 01/2023 Yayınlanma Tarihi: 01/2023 Yayınlanma Yeri: 01/2023	Hazırlayan: M. Ali MAGATLI Onaylayan: İsmail ARSLAN Yeni Bağlantı: Metal Sac Mimetre: 1/10 Sayfa: 6
------------	--	---

HARİCİ SIVA ÜSTÜ 9-10 TRİFAZELİ

TRİFAZE İÇ KAPAK



- Sayaç panosu sac kalınlığı en az 1,5 mm olması gereklidir.
- Pano kapaklarında ölüm tehlikesi baskılı levhası perçinlenecek şekilde yapılmalıdır.
- Her sayaç için pano iç kapakı ayrı ve tek noktadan mühürlenmelidir.
- Pano sayaç kapakı en az 3 mm solid polikarbon malzemeden yapılmalıdır.
- Pano görsellerinde bulunan devre elemanları sembolik olup, pano iç yerleşimi onaylı projenin tek hat şemasına uygun olmalıdır.
- Pano görsellerinde bulunan pano dış kapakları sembolik olup, panonun ve enerji odasının ölçülerine göre değişiklik gösterebilir.
- Diğer teknik ve uygulamalar "Tesisat Kontrol Süreçleri Saha Uygulamaları Usul Esasları" da belirtilmiştir.

Adm	Adm Tesisat Kontrol Süreçleri Saha Uygulamaları Usul Esasları Revizyon: 01/2023 Tarih: 01/2023 Yayınlanma Tarihi: 01/2023 Yayınlanma Yeri: 01/2023	Hazırlayan: M. Ali MAGATLI Onaylayan: İsmail ARSLAN Yeni Bağlantı: Metal Sac Mimetre: 1/10 Sayfa: 7
------------	--	---