DAHİLİ SIVA ALTI MONOFAZE

DAHİLİ SIVA ALTI 1 MONOFAZELİ

MONOFAZE İÇ KAPAK

POLİKARBON KAPAK ÖLÇÜLERİ

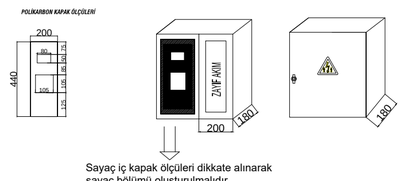

Sayaç iç kapak ölçüleri dikkate alınarak sayaç bölümü oluşturulmalıdır.

- Sayaç panosu sac kalınlığı en az 1.5 mm olması gereklidir.
- Pano kapaklarında ölüm tehlikesi baskılı levhası perçinlenecek şekilde yapılmalıdır.
- Her sayaç için pano iç kapağı ayrı ve tek noktadan mühürlenebilir olmalıdır.
- Pano sayaç kapağı en az 3 mm solid polikarbon malzemeden yapılmalıdır.
- Pano görsellerinde bulunan devre elemanları sembolik olup, pano içi yerleşimi onaylı projenin tek hat şemasına uygun olmalıdır.
- Pano görsellerinde bulunan pano dış kapakları sembolik olup, pananun ve enerji odasının ölçülerine göre değişkenlik gösterebilir.
- Diğer teknik ve uygulamalar "Tesisat Kontrol Süreçleri Saha Uygulamaları Usul Esaslar" da belirtilmiştir.

Adalet, Hasan Gönülü Blv. No:17, 20040 Merkezefendi/Denizli Telefon: (0258) 296 70 00 www.admelektrik.com.tr	Hazırlayan:	M.Ali MAĞATLI
	Onaylayan:	İrem ARSLAN
Döküman Adı: Tek Fazlı Tek Sayaç İçin Sayaç Panosu	Birim: Yeni Bağlantı	
	Ölçü Birimi: Milimetre	Malzeme: Metal Sac
	Ölçek: 1/10	Sayfa: 1

DAHİLİ SIVA ALTI 2 MONOFAZELİ

MONOFAZE İÇ KAPAK

POLİKARBON KAPAK ÖLÇÜLERİ

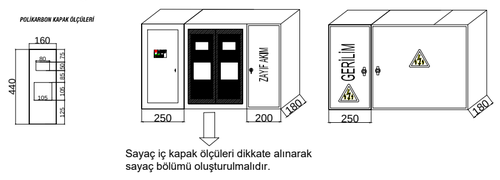

Sayaç iç kapak ölçüleri dikkate alınarak sayaç bölümü oluşturulmalıdır.

- Sayaç panosu sac kalınlığı en az 1.5 mm olması gereklidir.
- Pano kapaklarında ölüm tehlikesi baskılı levhası perçinlenecek şekilde yapılmalıdır.
- Her sayaç için pano iç kapağı ayrı ve tek noktadan mühürlenebilir olmalıdır.
- Pano sayaç kapağı en az 3 mm solid polikarbon malzemeden yapılmalıdır.
- Pano görsellerinde bulunan devre elemanları sembolik olup, pano içi yerleşimi onaylı projenin tek hat şemasına uygun olmalıdır.
- Pano görsellerinde bulunan pano dış kapakları sembolik olup, pananun ve enerji odasının ölçülerine göre değişkenlik gösterebilir.
- Diğer teknik ve uygulamalar "Tesisat Kontrol Süreçleri Saha Uygulamaları Usul Esaslar" da belirtilmiştir.

Adalet, Hasan Gönülü Blv. No:17, 20040 Merkezefendi/Denizli Telefon: (0258) 296 70 00 www.admelektrik.com.tr	Hazırlayan:	M.Ali MAĞATLI
	Onaylayan:	İrem ARSLAN
Dökümen Adı: Tek Fazlı İki Sayaç İçin Sayaç Panosu	Birim: Yeni Bağlantı	
	Ölçü Birimi: Milimetre	Malzeme: Metal Sac
	Ölçek: 1/10	Sayfa: 2

DAHİLİ SIVA ALTI 3 MONOFAZELİ

MONOFAZE İÇ KAPAK

POLİKARBON KAPAK ÖLÇÜLERİ

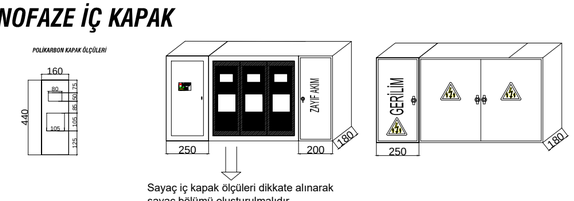

Sayaç iç kapak ölçüleri dikkate alınarak sayaç bölümü oluşturulmalıdır.

- Sayaç panosu sac kalınlığı en az 1.5 mm olması gereklidir.
- Pano kapaklarında ölüm tehlikesi baskılı levhası perçinlenecek şekilde yapılmalıdır.
- Her sayaç için pano iç kapağı ayrı ve tek noktadan mühürlenebilir olmalıdır.
- Pano sayaç kapağı en az 3 mm solid polikarbon malzemeden yapılmalıdır.
- Pano görsellerinde bulunan devre elemanları sembolik olup, pano içi yerleşimi onaylı projenin tek hat şemasına uygun olmalıdır.
- Pano görsellerinde bulunan pano dış kapakları sembolik olup, pananun ve enerji odasının ölçülerine göre değişkenlik gösterebilir.
- Diğer teknik ve uygulamalar "Tesisat Kontrol Süreçleri Saha Uygulamaları Usul Esaslar" da belirtilmiştir.

Adalet, Hasan Gönülü Blv. No:17, 20040 Merkezefendi/Denizli Telefon: (0258) 296 70 00 www.admelektrik.com.tr	Hazırlayan:	M.Ali MAĞATLI
	Onaylayan:	İrem ARSLAN
Dökümen Adı: Tek Fazlı Üç Sayaç İçin Sayaç Panosu	Birim: Yeni Bağlantı	
	Ölçü Birimi: Milimetre	Malzeme: Metal Sac
	Ölçek: 1/10	Sayfa: 3

DAHİLİ SIVA ALTI 4 MONOFAZELİ

MONOFAZE İÇ KAPAK

POLİKARBON KAPAK ÖLÇÜLERİ

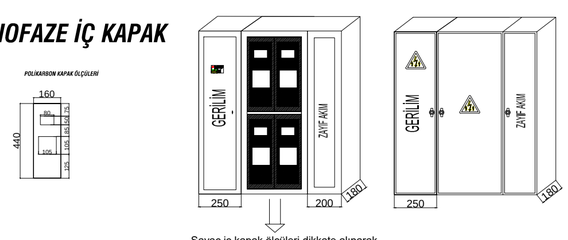

Sayaç iç kapak ölçüleri dikkate alınarak sayaç bölümü oluşturulmalıdır.

- Sayaç panosu sac kalınlığı en az 1.5 mm olması gereklidir.
- Pano kapaklarında ölüm tehlikesi baskılı levhası perçinlenecek şekilde yapılmalıdır.
- Her sayaç için pano iç kapağı ayrı ve tek noktadan mühürlenebilir olmalıdır.
- Pano sayaç kapağı en az 3 mm solid polikarbon malzemeden yapılmalıdır.
- Pano görsellerinde bulunan devre elemanları sembolik olup, pano içi yerleşimi onaylı projenin tek hat şemasına uygun olmalıdır.
- Pano görsellerinde bulunan pano dış kapakları sembolik olup, pananun ve enerji odasının ölçülerine göre değişkenlik gösterebilir.
- Diğer teknik ve uygulamalar "Tesisat Kontrol Süreçleri Saha Uygulamaları Usul Esaslar" da belirtilmiştir.

Adalet, Hasan Gönülü Blv. No:17, 20040 Merkezefendi/Denizli Telefon: (0258) 296 70 00 www.admelektrik.com.tr	Hazırlayan:	M.Ali MAĞATLI
	Onaylayan:	İrem ARSLAN
Dökümen Adı: Tek Fazlı Dört Sayaç İçin Sayaç Panosu	Birim: Yeni Bağlantı	
	Ölçü Birimi: Milimetre	Malzeme: Metal Sac
	Ölçek: 1/10	Sayfa: 4

DAHİLİ SIVA ALTI 2 MONOFAZELİ 1 TRİFAZELİ

MONOFAZE İÇ KAPAK

POLİKARBON KAPAK ÖLÇÜLERİ

TRİFAZE İÇ KAPAK

POLİKARBON KAPAK ÖLÇÜLERİ

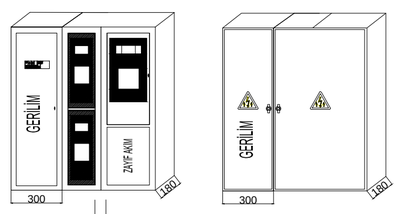

Sayaç iç kapak ölçüleri dikkate alınarak sayaç bölümü oluşturulmalıdır.

- Sayaç panosu sac kalınlığı en az 1.5 mm olması gereklidir.
- Pano kapaklarında ölüm tehlikesi baskılı levhası perçinlenecek şekilde yapılmalıdır.
- Her sayaç için pano iç kapağı ayrı ve tek noktadan mühürlenebilir olmalıdır.
- Pano sayaç kapağı en az 3 mm solid polikarbon malzemeden yapılmalıdır.
- Pano görsellerinde bulunan devre elemanları sembolik olup, pano içi yerleşimi onaylı projenin tek hat şemasına uygun olmalıdır.
- Pano görsellerinde bulunan pano dış kapakları sembolik olup, pananun ve enerji odasının ölçülerine göre değişkenlik gösterebilir.
- Diğer teknik ve uygulamalar "Tesisat Kontrol Süreçleri Saha Uygulamaları Usul Esaslar" da belirtilmiştir.

Adalet, Hasan Gönülü Blv. No:17, 20040 Merkezefendi/Denizli Telefon: (0258) 296 70 00 www.admelektrik.com.tr	Hazırlayan:	M.Ali MAĞATLI
	Onaylayan:	İrem ARSLAN
Dökümen Adı: Tek Fazlı İki Sayaç Ve Üç Fazlı Tek Sayaç İçin Sayaç Panosu	Birim: Yeni Bağlantı	
	Ölçü Birimi: Milimetre	Malzeme: Metal Sac
	Ölçek: 1/10	Sayfa: 5

DAHİLİ SIVA ALTI 4 MONOFAZELİ 1 TRİFAZELİ

MONOFAZE İÇ KAPAK

POLİKARBON KAPAK ÖLÇÜLERİ

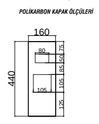

TRİFAZE İÇ KAPAK

POLİKARBON KAPAK ÖLÇÜLERİ

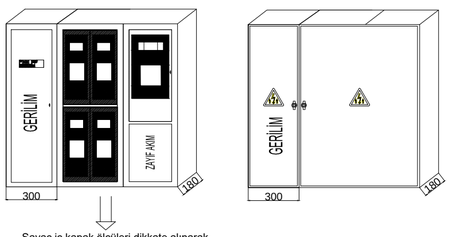

Sayaç iç kapak ölçüleri dikkate alınarak sayaç bölümü oluşturulmalıdır.

- Sayaç panosu sac kalınlığı en az 1.5 mm olması gereklidir.
- Pano kapaklarında ölüm tehlikesi baskılı levhası perçinlenecek şekilde yapılmalıdır.
- Her sayaç için pano iç kapağı ayrı ve tek noktadan mühürlenebilir olmalıdır.
- Pano sayaç kapağı en az 3 mm solid polikarbon malzemeden yapılmalıdır.
- Pano görsellerinde bulunan devre elemanları sembolik olup, pano içi yerleşimi onaylı projenin tek hat şemasına uygun olmalıdır.
- Pano görsellerinde bulunan pano dış kapakları sembolik olup, pananun ve enerji odasının ölçülerine göre değişkenlik gösterebilir.
- Diğer teknik ve uygulamalar "Tesisat Kontrol Süreçleri Saha Uygulamaları Usul Esaslar" da belirtilmiştir.

Adalet, Hasan Gönülü Blv. No:17, 20040 Merkezefendi/Denizli Telefon: (0258) 296 70 00 www.admelektrik.com.tr	Hazırlayan:	M.Ali MAĞATLI
	Onaylayan:	İrem ARSLAN
Dökümen Adı: Tek Fazlı Dört Sayaç Ve Üç Fazlı Tek Sayaç İçin Sayaç Panosu	Birim: Yeni Bağlantı	
	Ölçü Birimi: Milimetre	Malzeme: Metal Sac
	Ölçek: 1/10	Sayfa: 6

DAHİLİ SIVA ALTI 5-6 MONOFAZELİ 1 TRİFAZELİ

MONOFAZE İÇ KAPAK

POLİKARBON KAPAK ÖLÇÜLERİ

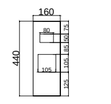

TRİFAZE İÇ KAPAK

POLİKARBON KAPAK ÖLÇÜLERİ

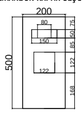

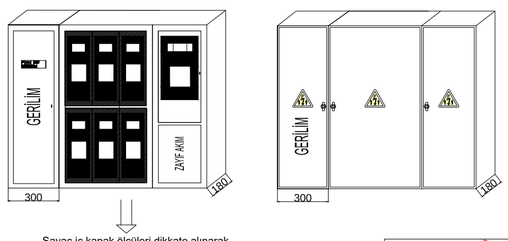

Sayaç iç kapak ölçüleri dikkate alınarak sayaç bölümü oluşturulmalıdır.

- Sayaç panosu sac kalınlığı en az 1.5 mm olması gereklidir.
- Pano kapaklarında ölüm tehlikesi baskılı levhası perçinlenecek şekilde yapılmalıdır.
- Her sayaç için pano iç kapağı ayrı ve tek noktadan mühürlenebilir olmalıdır.
- Pano sayaç kapağı en az 3 mm solid polikarbon malzemeden yapılmalıdır.
- Pano görsellerinde bulunan devre elemanları sembolik olup, pano içi yerleşimi onaylı projenin tek hat şemasına uygun olmalıdır.
- Pano görsellerinde bulunan pano dış kapakları sembolik olup, pananun ve enerji odasının ölçülerine göre değişkenlik gösterebilir.
- Diğer teknik ve uygulamalar "Tesisat Kontrol Süreçleri Saha Uygulamaları Usul Esaslar" da belirtilmiştir.

Adalet, Hasan Gönülü Blv. No:17, 20040 Merkezefendi/Denizli Telefon: (0258) 296 70 00 www.admelektrik.com.tr	Hazırlayan:	M.Ali MAĞATLI
	Onaylayan:	İrem ARSLAN
Dökümen Adı: Tek Fazlı Altı Sayaç Ve Üç Fazlı Tek Sayaç İçin Sayaç Panosu	Birim: Yeni Bağlantı	
	Ölçü Birimi: Milimetre	Malzeme: Metal Sac
	Ölçek: 1/10	Sayfa: 7

DAHİLİ SIVA ALTI 7-8 MONOFAZELİ 1 TRİFAZELİ

MONOFAZE İÇ KAPAK

POLİKARBON KAPAK ÖLÇÜLERİ

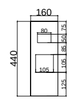

TRİFAZE İÇ KAPAK

POLİKARBON KAPAK ÖLÇÜLERİ

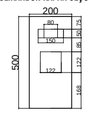

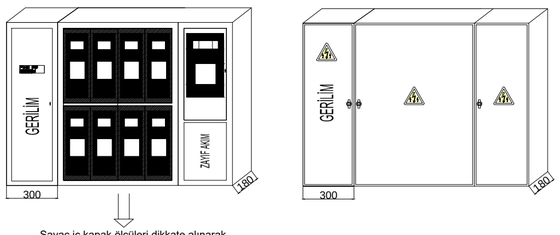

Sayaç iç kapak ölçüleri dikkate alınarak sayaç bölümü oluşturulmalıdır.

- Sayaç panosu sac kalınlığı en az 1.5 mm olması gereklidir.
- Pano kapaklarında ölüm tehlikesi baskılı levhası perçinlenecek şekilde yapılmalıdır.
- Her sayaç için pano iç kapağı ayrı ve tek noktadan mühürlenebilir olmalıdır.
- Pano sayaç kapağı en az 3 mm solid polikarbon malzemeden yapılmalıdır.
- Pano görsellerinde bulunan devre elemanları sembolik olup, pano içi yerleşimi onaylı projenin tek hat şemasına uygun olmalıdır.
- Pano görsellerinde bulunan pano dış kapakları sembolik olup, pananun ve enerji odasının ölçülerine göre değişkenlik gösterebilir.
- Diğer teknik ve uygulamalar "Tesisat Kontrol Süreçleri Saha Uygulamaları Usul Esaslar" da belirtilmiştir.

Adalet, Hasan Gönülü Blv. No:17, 20040 Merkezefendi/Denizli Telefon: (0258) 296 70 00 www.admelektrik.com.tr	Hazırlayan:	M.Ali MAĞATLI
	Onaylayan:	İrem ARSLAN
Dökümen Adı: Tek Fazlı Sekiz Sayaç Ve Üç Fazlı Tek Sayaç İçin Sayaç Panosu	Birim: Yeni Bağlantı	
	Ölçü Birimi: Milimetre	Malzeme: Metal Sac
	Ölçek: 1/10	Sayfa: 8

DAHİLİ SIVA ALTI 9-10 MONOFAZELİ 1 TRİFAZELİ

MONOFAZE İÇ KAPAK

POLİKARBON KAPAK ÖLÇÜLERİ

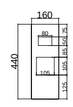

TRİFAZE İÇ KAPAK

POLİKARBON KAPAK ÖLÇÜLERİ

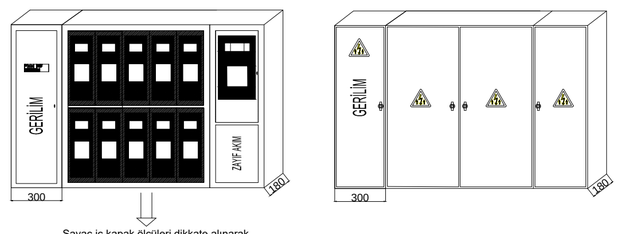

Sayaç iç kapak ölçüleri dikkate alınarak sayaç bölümü oluşturulmalıdır.

- Sayaç panosu sac kalınlığı en az 1.5 mm olması gereklidir.
- Pano kapaklarında ölüm tehlikesi baskılı levhası perçinlenecek şekilde yapılmalıdır.
- Her sayaç için pano iç kapağı ayrı ve tek noktadan mühürlenebilir olmalıdır.
- Pano sayaç kapağı en az 3 mm solid polikarbon malzemeden yapılmalıdır.
- Pano görsellerinde bulunan devre elemanları sembolik olup, pano içi yerleşimi onaylı projenin tek hat şemasına uygun olmalıdır.
- Pano görsellerinde bulunan pano dış kapakları sembolik olup, pananun ve enerji odasının ölçülerine göre değişkenlik gösterebilir.
- Diğer teknik ve uygulamalar "Tesisat Kontrol Süreçleri Saha Uygulamaları Usul Esaslar" da belirtilmiştir.

Adalet, Hasan Gönülü Blv. No:17, 20040 Merkezefendi/Denizli Telefon: (0258) 296 70 00 www.admelektrik.com.tr	Hazırlayan:	M.Ali MAĞATLI
	Onaylayan:	İrem ARSLAN
Dökümen Adı: Tek Fazlı On Sayaç Ve Üç Fazlı Tek Sayaç İçin Sayaç Panosu	Birim: Yeni Bağlantı	
	Ölçü Birimi: Milimetre	Malzeme: Metal Sac
	Ölçek: 1/10	Sayfa: 9